


Freibad Unterhaching

Grünauer Allee

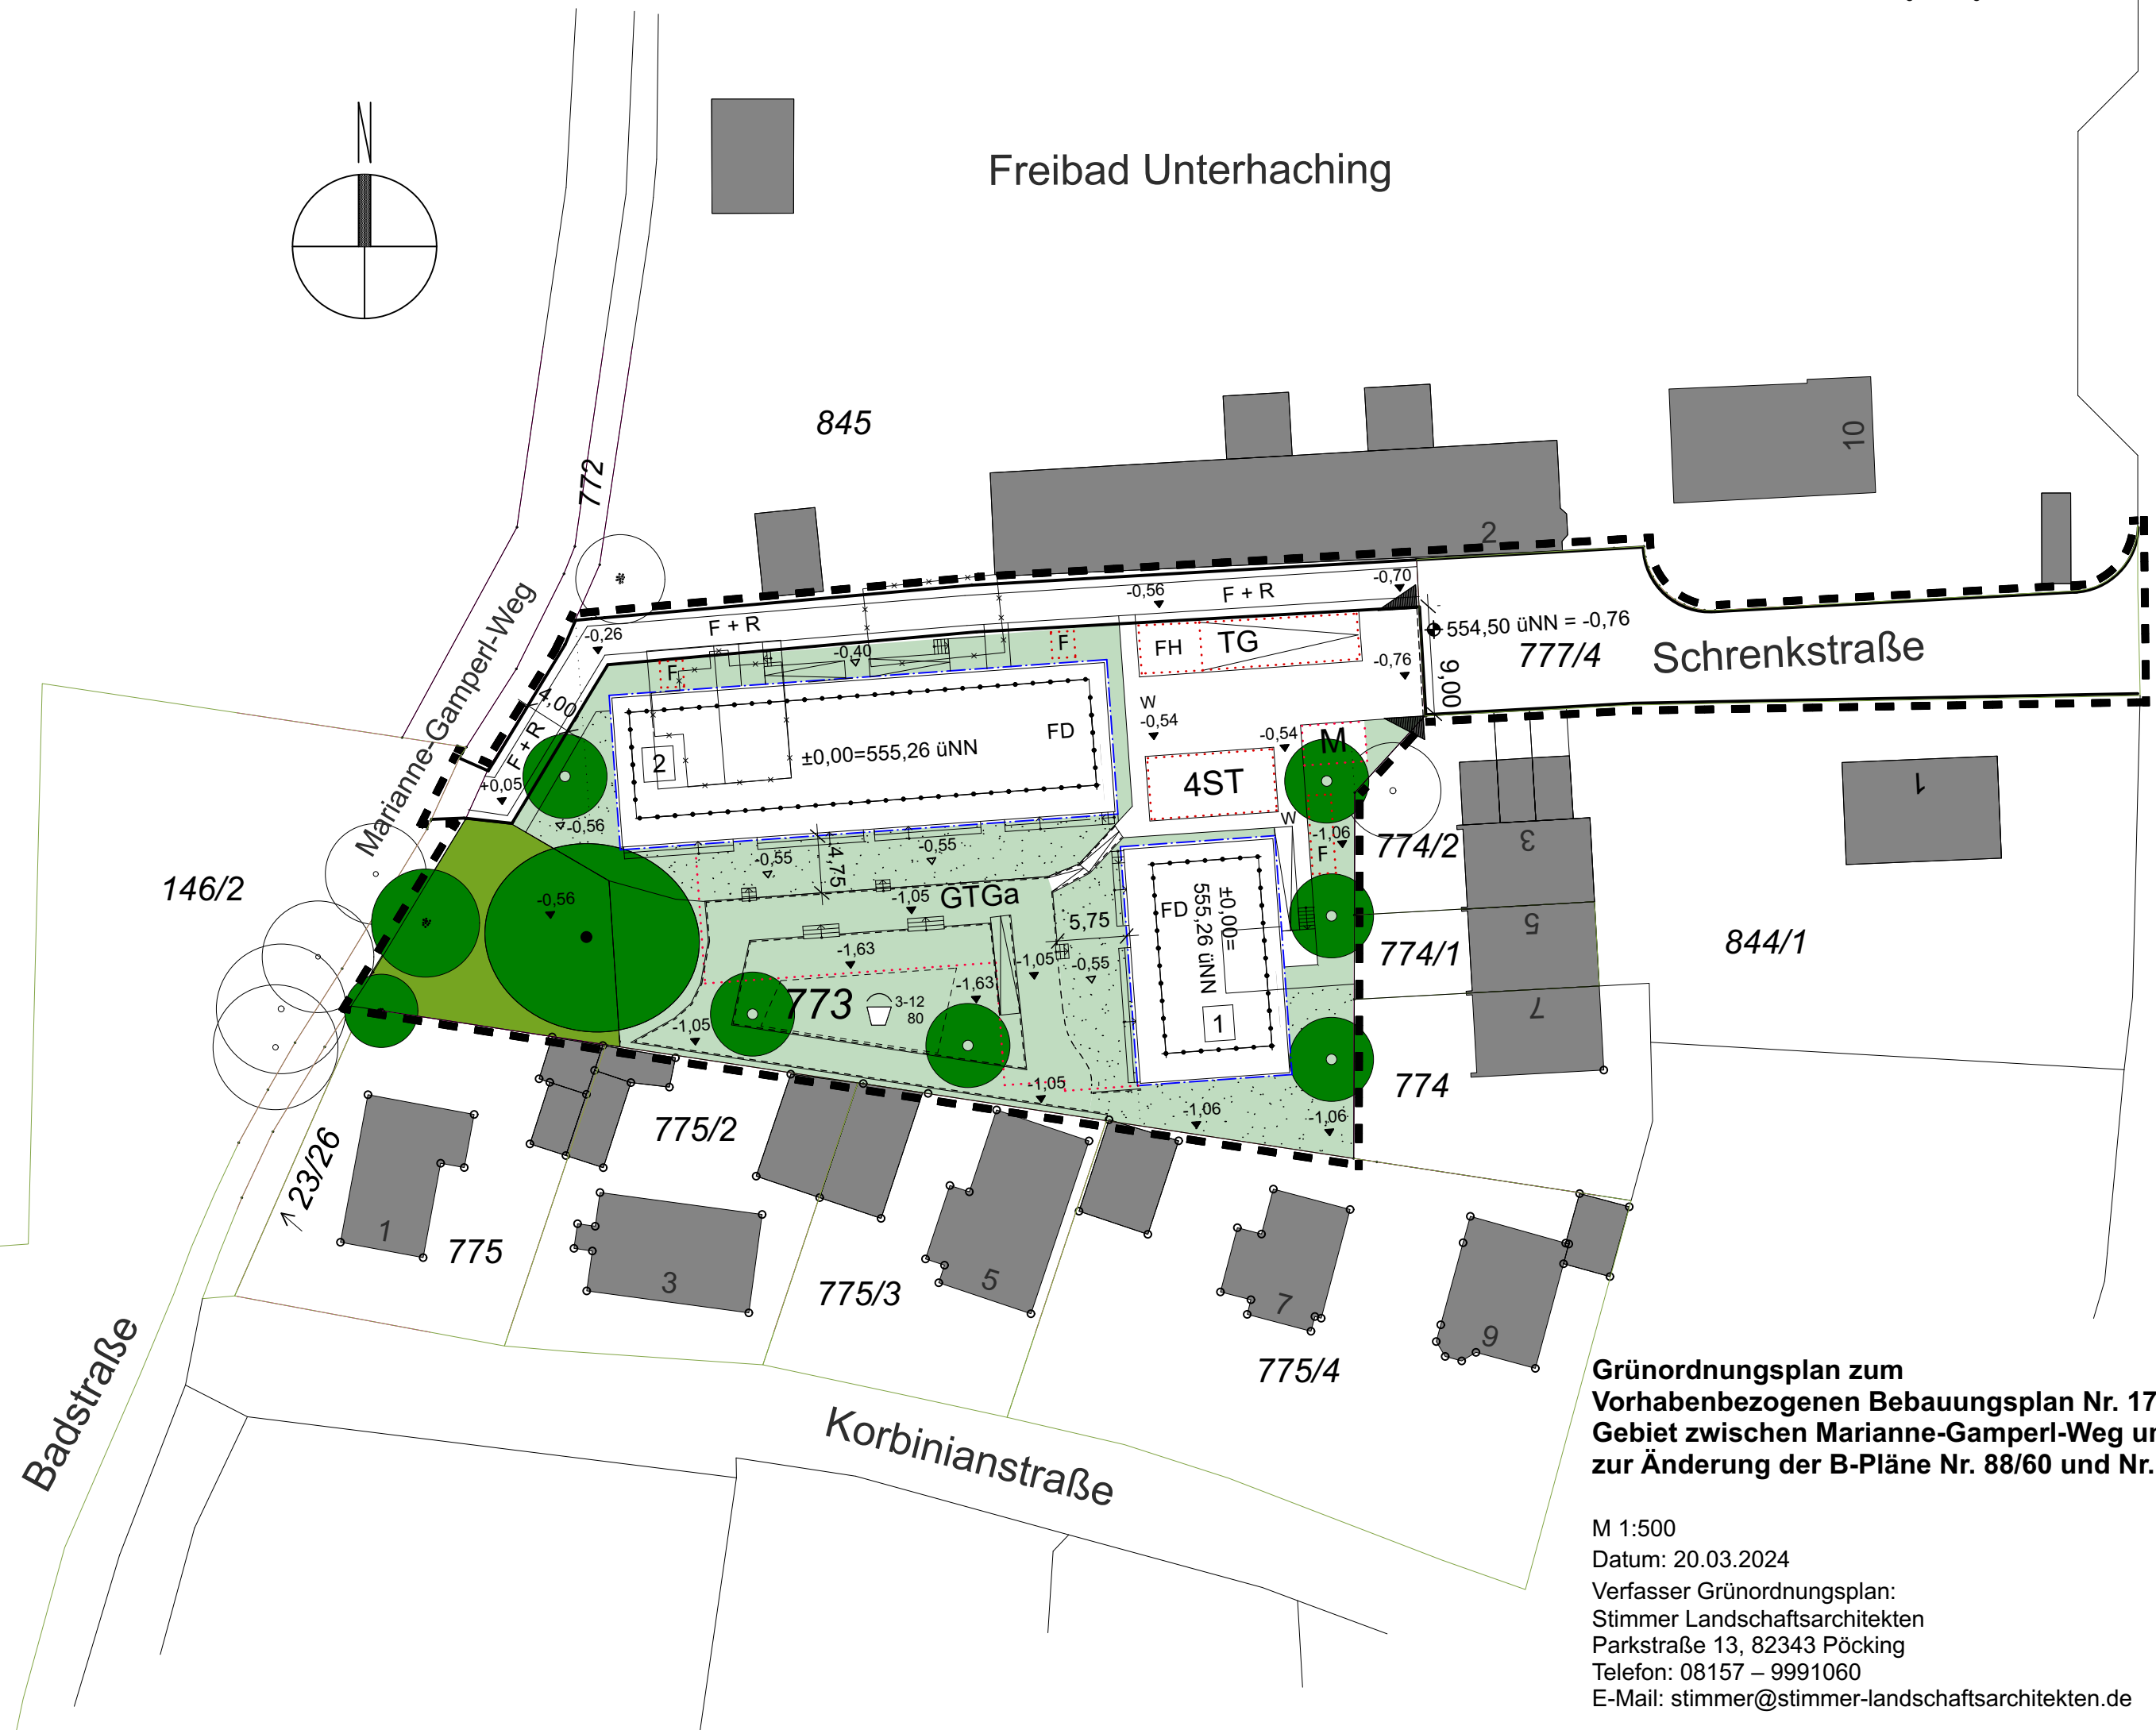

**Grünordnungsplan zum
Vorhabenbezogenen Bebauungsplan Nr. 177/2021
Gebiet zwischen Marianne-Gamperl-Weg und der Schrenkstraße
zur Änderung der B-Pläne Nr. 88/60 und Nr. 52/64**

M 1:500
Datum: 20.03.2024
Verfasser Grünordnungsplan:
Stimmer Landschaftsarchitekten
Parkstraße 13, 82343 Pöcking
Telefon: 08157 – 9991060
E-Mail: stimmer@stimmer-landschaftsarchitekten.de